


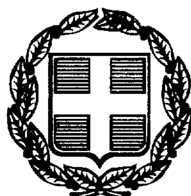

ΕΦΗΜΕΡΙΣ ΤΗΣ ΚΥΒΕΡΝΗΣΕΩΣ

ΤΗΣ ΕΛΛΗΝΙΚΗΣ ΔΗΜΟΚΡΑΤΙΑΣ

ΤΕΥΧΟΣ ΤΕΤΑΡΤΟ **Αρ. Φύλλου 388**

1 Ιουνίου 1999

ΠΕΡΙΕΧΟΜΕΝΑ

ΑΠΑΛΛΟΤΡΙΩΣΕΙΣ

ΑΠΟΦΑΣΕΙΣ

Αριθ. 1043282/4264/Β0010 (1)

Καθορισμός των ορίων του αιγιαλού και δημιουργία ζώνης παραλίας στη θέση «Η2» του Αγροκτήματος Ν. Ηράκλεια του Δήμου Ν. Καλλικράτειας Χαλκ/κής.

Ο ΥΠΟΥΡΓΟΣ ΟΙΚΟΝΟΜΙΚΩΝ

Έχοντας υπόψη:

1.- Τις διατάξεις των άρθρων 1 μέχρι και 7 του Α.Ν.2344/1940 «περί αιγιαλού και παραλίας», όπως τροποποιήθηκαν και συμπληρώθηκαν με τις διατάξεις α) του άρθρου 13 του Ν.1078/1980 και

β) του άρθρου 23 του Ν.1337/1983.

2.- Τις διατάξεις της παραγράφου 9 του άρθρου 1 του κεφαλαίου Β' της Ο.208/ 181/26.4.1982 τεύχος Β' κοινής απόφασης των Υπουργών Προεδρίας Κυβερνήσεως (ΦΕΚ 214/26.4.1982 τεύχος Β') και Οικονομικών «Αναμόρφωση Συλλογικών Οργάνων Γνωμοδοτικής και Αποφασιστικής αρμοδιότητος του Υπουργείου Οικονομικών».

3.- Την από 11.5.1998 έκθεση της «Επιτροπής καθορισμού των ορίων του αιγιαλού και παραλίας και θέσεων αμμοληψίας», που καθόρισε τα όρια του αιγιαλού και της παραλίας στην περιοχή «Η2» του Αγροκτήματος Ν. Ηράκλειας του Δήμου Ν. Καλλικράτειας Χαλκ/κής και το από Μάϊο 1995 με κλίμακα 1:1000 τοπογραφικό διάγραμμα του Κακανή Ιωάννη μηχανικού Τοπογράφου που θεωρήθηκε την 8.8.1996 από την Διεύθυνση Τεχνικών Υπηρεσιών της Νομαρχίας Χαλκιδικής και συνοδεύει την έκθεση της προαναφερόμενης Επιτροπής.

4.- Την σύμφωνη γνώμη του Γενικού Επιτελείου Ναυτικού, που διατυπώθηκε στο 544.5/832/98/Σ.1320/25.9.98 έγγραφό του.

5.- Τις διατάξεις του Ν.2218/1994 «Ίδρυση Νομαρχιακής Αυτοδιοίκησης κλπ.».

6.- Την αριθμ.1087903/1481/0006Β/28.8.97 απόφαση Υπουργού Οικονομικών «Περί μεταβιβάσεως αρμοδιοτήτων στους Προϊσταμένους των περιφ. Υπηρεσιών κ.λπ.», αποφασίζουμε:

1. Επικυρώνουμε την από 11.5.1998 έκθεση της Επιτροπής καθορισμού των ορίων του αιγιαλού και παραλίας και θέσεων αμμοληψίας, καθώς και το από Μάϊο 1995 τοπογραφικό διάγραμμα (σε 3 πινακίδες), που τη συνοδεύει, το οποίο συντάχθηκε από τον Κακανή Ιωάννη τοπογράφο μηχανικό, με κλίμακα 1:1000 και θεωρήθηκε την 8.8.1996 από την Διεύθυνση Τεχνικών Υπηρεσιών της Νομαρχίας Χαλκιδικής, επί του οποίου η πιο πάνω επιτροπή, με κόκκινη συνεχή πολυγωνική γραμμή 1, 2, 3, ...12, 13, 14, της οποίας οι κορυφές εξασφαλίζονται με συντεταγμένες από το κρατικό τριγωνομετρικό δίκτυο, καθόρισε τα όρια του αιγιαλού στη θέση «Η2» του Αγροκτήματος Ν. Ηράκλειας του Δήμου Ν. Καλλικράτειας Χαλκ/κής, με κίτρινη συνεχή πολυγωνική γραμμή, 1', 2', 3' .... 12', 13', 14', της οποίας οι κορυφές εξασφαλίζονται ως άνω, τα όρια της παραλίας και μπλέ πολυγωνική γραμμή 1'', 2'', 3'', 4'', 5'', 6'', 7'', 8'' και 9'', 10'', ... 17'', 18'', 19'', της οποίας οι κορυφές εξασφαλίζονται ως άνω, τα όρια του παλαιού αιγιαλού στην ίδια θέση.

2. Η παρούσα απόφαση μαζί με την έκθεση και το διάγραμμα που προαναφέραμε να δημοσιευτούν στην Εφημερίδα της Κυβερνήσεως.

Αθήνα, 10 Μαΐου 1999

Με εντολή Υπουργού
Ο Γενικός Διευθυντής
Δημ. Περιουσίας και Εθν. Κληρ/των
Π. ΠΙΛΑΤΗΣ

ΕΚΘΕΣΗ

Της επιτροπής καθορισμού των οριογραμμών αιγιαλού - παραλίας και θέσεων αμμοληψίας και παλαιού Αιγιαλού σύμφωνα με το άρθρο 100 του Π.Δ. 284/88.

Καθορισμός για πρώτη αφορά των ορίων αιγιαλού κ.λπ. στη θέση «Η2» του αγροκτήματος Ν. Ηράκλειας του Δήμου Ν. Καλλικράτειας.

Πολύγυρος, 11.5.98

Οι υπογράφοντες

1. Κομπούρης Ιωάννης προϊστάμενος Κτημ. Υπηρ. ως Πρόεδρος.

2. Χατζόπουλος Ευστάθιος Τοπογράφος Μηχ. Κτημ. Υπηρ. Χαλκιδικής.

3. Τσαλίκης Αθανάσιος Σημ. Λ/Σ ως μέλος που αποτελούσε την επιτροπή καθορισμού των αιγιαλού και παραλίας και παλαιού αιγιαλού σύμφωνα με το άρθρο 100 του Π.Δ. 284/88 και της με αριθ. 99/25.1.93 απόφασης Νομάρχου Χαλκιδικής μετά από αυτοψία στην παραπάνω περιοχή στις 29.4.98 ύστερα από την 23.4.98 πρόσκληση του Προέδρου.

Αφού λάβαμε υπόψη:

1. Την από 17.7.96 Αίτηση του ΔΙ.ΠΕ.ΧΩ/Κ.Μ. με την οποία ζητείται ο καθορισμός των ορίων του αιγιαλού - παραλίας κ.λπ. στην περιοχή αυτή.

2. Το Τοπογραφικό υψομετρικό διάγραμμα που συντάχθηκε τον Μάϊο του 1995 από τον Ι. Κακανή Τοπογράφο Μηχανικό σε 3 πινακίδες και με κλίμακα 1:1000 ελέχθηκε στις 17.7.96 από την υπάλληλο του ΔΙ.ΠΕ.ΧΩ/Κ.Μ. Ισμυρλή Ελ. Τοπογρ. Μηχανικό και θεωρήθηκε στις 8.8.96 από τον Προϊστάμενο της Δ.Τ.Υ. Ν. Χαλκιδικής όπως ορίζει το άρθρο 20 του Ν. 719/1977.

3. Τις Διατάξεις του Α.Ν. 2344/1940 όπως τροποποιήθηκε και συμπληρώθηκε μεταγενέστερα και τη σχετική Δικαστική και Διοικητική Νομολογία.

4. Την αντίληψη που σχηματίσθηκε από την επί τόπου αυτοψία για το πλάτος της βρεχόμενης ζώνης της ξηράς και των άλλων συναφών στοιχείων, δηλ. την μορφολογία της περιοχής την κατάσταση της ακτής και του θαλασσίου χώρου, τις καιρικές συνθήκες που επικρατούν στην περιοχή αυτή.

5. Την τεχνική έκθεση της Ισμυρλή Ελεων. Τοπογρ. Μηχ. του ΔΙ.ΠΕ.ΧΩ/Κ.Μ. για την εφαρμογή των ιδιοκτησιών επί του εδάφους.

6. Την άποψη του Γ.Ε.Ν. όπως εκφράσθηκε με το με αρ. Γ.Ε.Ν./Α2/ΙVΙ/544.5/263/97/8.5.97 έγγραφό του, αποφασίζει:

1. Καθορίζει στο παραπάνω Τοπογραφικό Διάγραμμα:

α. Την οριογραμμή του αιγιαλού με κόκκινη συνεχή πολυγωνική γραμμή 1, 2, 3, ...12, 13, 14 της οποίας οι κορυφές εξασφαλίζονται με συντεταγμένες από το κρατικό τριγωνομετρικό δίκτυο.

β. Την οριογραμμή της παραλίας με κίτρινη συνεχή πολυγωνική γραμμή 1΄, 2΄, 3΄, ...12΄, 13΄, 14΄ της οποίας οι κορυφές εξασφαλίζονται ως άνω.

2. Αποφαίνεται ότι υπάρχει παλαιός αιγιαλός του οποίου η οριογραμμή με μπλε πολυγωνική γραμμή 1΄΄, 2΄΄, 3΄΄, 4΄΄, 5΄΄, 6΄΄, 7΄΄, 8΄΄ και 9΄΄, 10΄΄, ..., 17΄΄, 18΄΄, 19΄΄ της οποίας οι κορυφές εξασφαλίζονται ως άνω.

3. Καθορίζει ζώνη παραλίας 10,0 μ. επειδή δεν εξυπηρετούνται οι σκοποί της παρ. 1 του άρθρου 7 του Α.Ν. 2344/1940.


Η Επιτροπή

Ο Πρόεδρος

ΚΟΜΠΟΥΡΗΣ ΙΩΑΝΝΗΣ

Τα μέλη

Τοπ/φος Μηχ/κός με β	Υποπλοίαρχος ΛΣ (ΕΥ)
ΕΥΣΤΑΘ. ΧΑΤΖΟΠΟΥΛΟΣ	ΤΣΑΛΙΚΗΣ Μ. ΑΘΑΝΑΣΙΟΣ

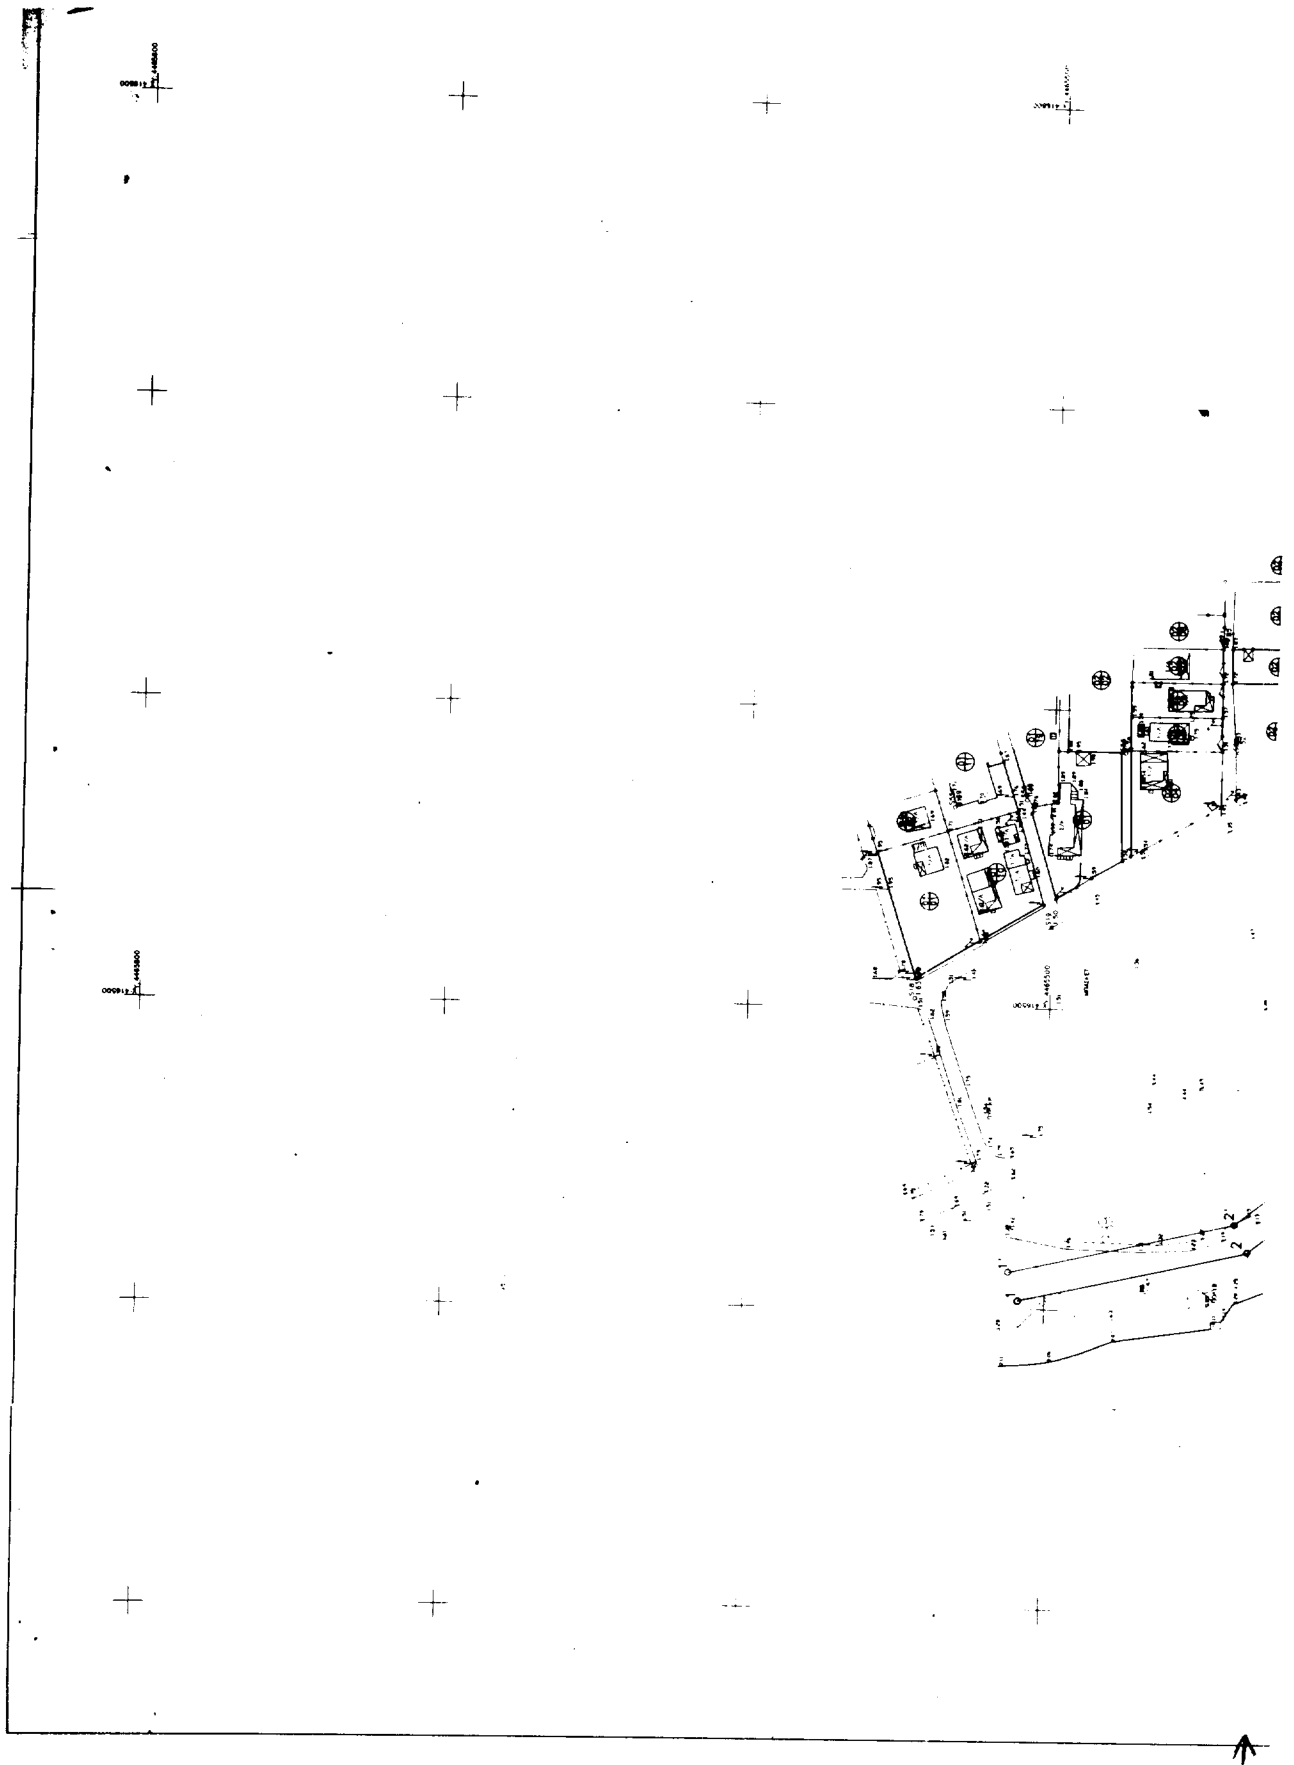

ΤΟΠΟΓΡΑΦΙΚΟ ΔΙΑΓΡΑΜΜΑ

ΚΑΘΟΡΙΣΜΟΥ ΟΡΙΩΝ ΑΙΓΙΑΛΟΥ ΚΑΙ ΠΑΡΑΛΙΑΣ

ΠΕΡΙΟΧΗ : ΑΓΡΟΚΤΗΜΑΤΟΣ Ν. ΗΡΑΚΛΕΙΑΣ & Ν. ΚΑΛΛΙΚΡΑΤΕΙΑΣ (ΗΡΑΚΛΕΙΑ 2)
ΕΝΔΙΑΦΕΡΟΜΕΝΟΣ : ΔΙ.ΠΕΧΩΔΕ Κ.Μ
ΔΗΜΟΣ : ΚΑΛΛΙΚΡΑΤΕΙΑΣ ΧΑΛΚΙΔΙΚΗΣ
ΕΠΑΡΧΙΑ : ΠΟΛΥΓΥΡΟΥ ΧΑΛΚΙΔΙΚΗΣ
ΑΡΜΟΔΙΑ ΟΙΚΟΝΟΜΙΚΗ ΕΦΟΡΙΑ : Ν. ΜΟΥΔΑΝΙΩΝ ΧΑΛΚΙΔΙΚΗΣ
ΝΟΜΑΡΧΙΑ : Χ Α Λ Κ Ι Δ Ι Κ Η Σ

ΚΛΙΜΑΚΑ 1:1000

ΤΡΙΓΩΝΟΜΕΤΡΙΚΗ ΕΞΑΡΤΗΣΗ : Απο το κρατικο δίκτυο.
ΥΨΟΜΕΤΡΙΚΗ ΑΦΕΤΗΡΙΑ : Η στάθμη της θάλασσας.
ΜΕΘΟΔΟΣ ΑΠΟΤΥΠΩΣΗΣ : Ταχυμετρική
ΧΡΟΝΟΣ ΑΠΟΤΥΠΩΣΗΣ : ΜΑΙΟΣ 1995

Θεσσαλονίκη, ...
Ο Συντάξας

ΔΙΑΝΟΜΗ ΠΙΝΑΚΙΔΩΝ

ΠΙΝΑΚΑΣ ΣΥΝΤΕΤΑΓΜΕΝΩΝ ΤΡΙΓΩΝΟΜΕΤΡΙΚΩΝ ΣΗΜΕΙΩΝ ΣΕ ΕΓΣΑ87

ΟΝΟΜΑ ΣΗΜΕΙΟΥ	X	Y	H
Τ1	417670.503	4465778.222	24.867
Τ2	418176.436	4465100.004	12.405
Τ3	417467.463	4464568.734	19.661
Τ4	416920.661	4463811.912	3.724
Τ5	416660.209	4464835.162	2.091
Τ6	416405.663	4465466.458	1.870
Τ7	417337.244	4466384.889	-
Τ8	416903.057	4467277.258	-
Τ9	416042.706	4467142.139	-
Τ10	416241.733	4466222.406	-
Τ11	416068.244	4466046.111	-
Τ12	415224.397	4467038.605	-
Τ20	419289.130	4465732.050	46.220
Τ21	417090.100	4465506.030	51.580
Τ26	419977.050	4467811.850	98.070
Τ27	415772.874	4468844.365	77.500
Τ31	414696.910	4467357.410	43.830
Τ32	417333.480	4470271.510	125.040

ΘΕΡΜΑΙΚΟΣ ΚΟΛΠΟΣ

ΘΕΡΜΑΙΚΟΣ ΚΟΛΠΟΣ

ΔΙΑΝΟΜΗ ΠΙΝΑΚΙΔΩΝ

(1) (2) (3)

Για την Χωροτεχνική
ΚΑΚΑΝΗΣ ΓΙΑΝΝΗΣ
ΤΟΠΟΓΡΑΦΟΣ ΜΗΧΑΝ

ΜΕΤΡΟ ΓΡΑΜΜΙΚΗΣ ΠΑΡΑΜΟΡΦΩΣΗΣ (Κ)
ΣΤΟ ΚΕΝΤΡΟ ΦΥΛΛΟΥ 0.9996846

ΕΛΛΗΝΙΚΟ ΓΕΩΔ. ΣΥΣΤΗΜΑ ΑΝΑΦΟΡΑΣ
ΕΛΛΕΙΨΟΕΙΔΕΣ GRS 80 a=6378137 f=1/298.2572236
ΕΓΚΑΡΣΙΑ ΜΕΡΚΑΤΟΡΙΚΗ ΠΡΟΒΟΛΗ
ΚΕΝΤΡΙΚΟΣ ΜΕΣΗΜΒΡΙΝΟΣ 24° K=0.9996
ΣΤΟΝ ΜΕΣΗΜΒΡΙΝΟ ΑΝΑΦΟΡΑΣ ΤΟ X=500000
ΠΛΑΤΟΣ ΑΝΑΦΟΡΑΣ 00° 00΄ 00΄΄


ΥΠΟΜΝΗΜΑ

1. ΑΜΟΥΔΙΑ
2. ΚΤΙΣΜΑ
3. ΠΕΡΙΦΡΑΞΗ
4. ΠΤΩΣΙΣ
5. Δ.Ε.Η.
6. Ο.Τ.Ε.

Θεωρήθηκε
Πολύγυρος, 8.-8.-96
Τ.Υ.
ΒΑΣ. ΠΕΥΑΝΗΣ
ΤΟΠΟΓΡ. ΜΗΧ. ΜΕ Α΄β

Ελέγχθηκε επί τόπου για την ακρίβεια της αποτύπωσης
Πολύγυρος, 17.-7.-96
Τ.Υ.
ΕΛΕΩΝΟΡΑ ΙΣΜΥΡΛΗ
ΤΟΠΟΓΡ. ΜΗΧΑΝΙΚΟΣ

ΟΔΟΙΠΟΡΙΚΟ ΔΙΑΓΡΑΜΜΑ ΜΕΤΑΒΑΣΗΣ ΣΤΗΝ ΠΕΡΙΟΧΗ
ΤΩΝ ΑΓΡΟΚΤΗΜΑΤΩΝ Ν. ΗΡΑΚΛΕΙΑΣ - Ν. ΚΑΛΛΙΚΡΑΤΕΙΑΣ

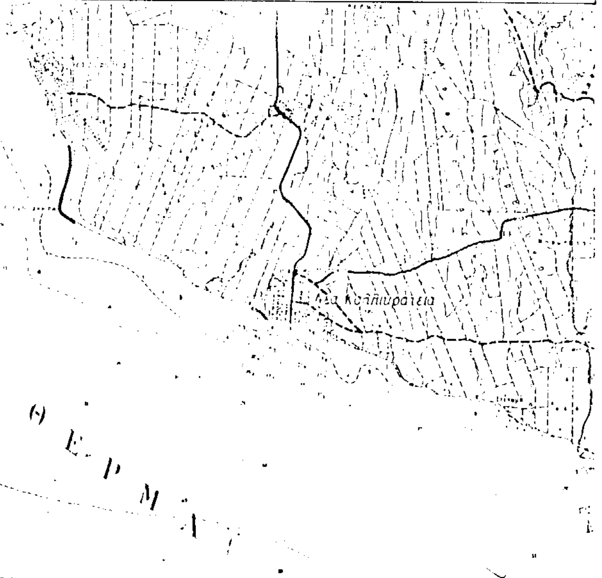

21-4-1999

α/α	ΑΙΓΙΑΛΟΥ X	ΑΙΓΙΑΛΟΥ Y	α/α	ΠΑΡΑΛΙΑΣ X	ΠΑΡΑΛΙΑΣ Y
1	416402.940	4465508.760	1	416412.430	4465512.170
2	416420.000	4465433.000	2	416429.260	4465437.410
3	416483.370	4465352.570	3	416492.010	4465357.610
4	416565.000	4465213.000	4	416574.260	4465216.760
5	416608.200	4465106.680	5	416618.260	4465108.480
6	416603.000	4464940.000	6	416612.970	4464938.892
7	416547.000	4464649.000	7	416556.806	4464647.039
8	416508.000	4464461.000	8	416517.844	4464459.222
9	416462.917	4464168.137	9	416472.942	4464167.536
10	416467.535	4464027.981	10	416477.369	4464033.189
11	416602.000	4463930.000	11	416607.022	4463938.714
12	416730.175	4463873.376	12	416734.325	4463882.475
13	416826.490	4463828.048	13	416831.394	4463836.792
14	416979.128	4463727.521	14	416982.876	4463737.027
[illegible]	[illegible]	[illegible]	11	[illegible]	[illegible]
[illegible]	[illegible]	[illegible]	12	[illegible]	4463984.660
[illegible]	[illegible]	[illegible]	13	[illegible]	[illegible]
[illegible]	[illegible]	[illegible]	14	[illegible]	[illegible]
[illegible]	[illegible]	[illegible]	15	[illegible]	[illegible]
[illegible]	[illegible]	[illegible]	16	[illegible]	4463974.478
[illegible]	416148.900	[illegible]	17	[illegible]	[illegible]
[illegible]	[illegible]	[illegible]	18	[illegible]	[illegible]
[illegible]	[illegible]	[illegible]	19	[illegible]	[illegible]
[illegible]	[illegible]	[illegible]			

Υπόμνημα Επιτροπής

1. Το παρόν τοπογραφικό διάγραμμα συνοδεύει την από ..-..-98 έκθεση της επιτροπής καθορισμού των ορίων του Αιγιαλού (Αρθρο 74 Π.Δ. 636/77)
2. ——— (κόκκινη) 1,2,3,4,5,6,7,[illegible] ....
2. .... οριογραμμή αιγιαλού
3. ——— (κίτρινη) 1΄,2΄,3΄,4΄,5΄,6΄,7΄,8΄,[illegible] οριογραμμή παραλίας
4. ——— (μπλε) 1΄΄,2΄΄,3΄΄,4΄΄,5΄΄,6΄΄,7΄΄,8΄΄,9΄΄,10΄΄,11΄΄,12΄΄,13΄΄,14΄΄,15΄΄,16΄΄,17΄΄,18΄΄,19΄΄ οριογρ. παλαιού αιγιαλού
5. Οι κορυφές των οριογραμμών εξασφαλίζονται από σταθερά πολυγωνικά ορόσημα και συντεταγμένες του κρατικού δικτύου.
6. Οι συντεταγμένες των κορυφών του αιγιαλού και της παραλίας αναγράφονται στο διάγραμμα δίπλα με μορφή πίνακα.
7. Καθορίζεται ζώνη παραλίας πλάτους 10.00 μ. για την εξυπηρέτηση των σκοπών του άρθρου 7, παρ. 1 του Α.Ν. 2344/40 (ΦΕΚ 154Α) σύμφωνα και με το άρθρο 3 του Ν. 653/77 (ΦΕΚ 214Α) εντός της οποίας δεν υπάρχουν κτίσματα.


Η ΕΠΙΤΡΟΠΗ

Ο ΠΡΟΕΔΡΟΣ
Τ.Υ.
ΚΟΜΠΟΥΡΗΣ ΙΩΑΝΝΗΣ

ΤΑ ΜΕΛΗ
Τ.Υ.
1. Ε. ΧΑΤΖΟΠΟΥΛΟΣ
Τ.Υ.
2. ΤΣΑΛΙΚΗΣ Μ. ΑΘΑΝΑΣΙΟΣ
Υποπλοίαρχος ΛΣ (ΕΥ)

337

338

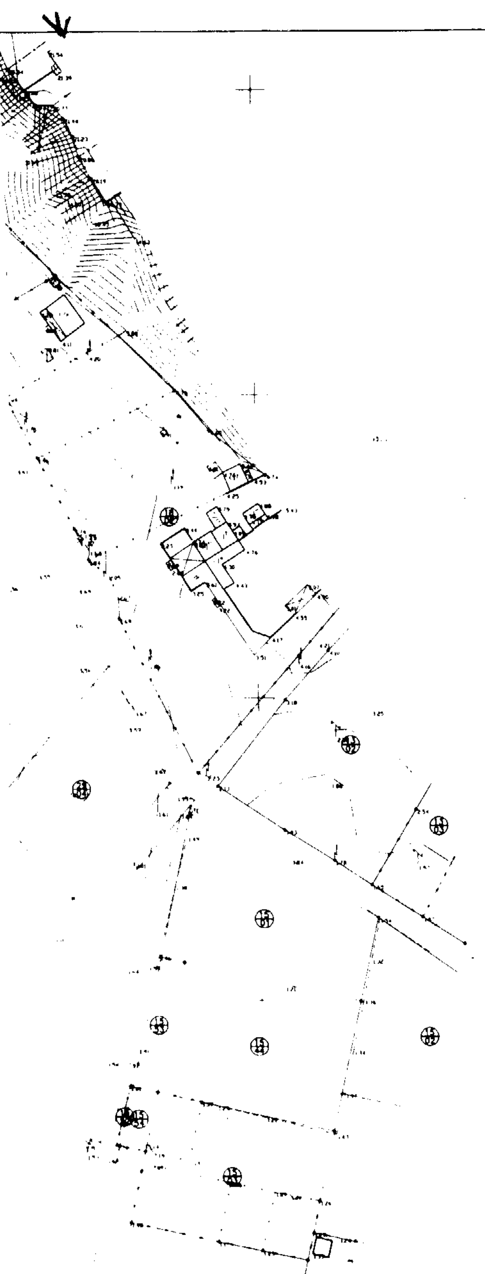

ΤΟΠΟΓΡΑΦΙΚΟ ΔΙΑΓΡΑΜΜΑ

ΚΑΘΟΡΙΣΜΟΥ ΟΡΙΩΝ ΑΙΓΙΑΛΟΥ ΚΑΙ ΠΑΡΑΛΙΑΣ

ΠΕΡΙΟΧΗ : ΑΓΡΟΚΤΗΜΑΤΟΣ Ν. ΗΡΑΚΛΕΙΑΣ & Ν. ΚΑΛΛΙΚΡΑΤΕΙΑΣ (ΗΡΑΚΛΕΙΑ 2)
ΕΝΔΙΑΦΕΡΟΜΕΝΟΣ : ΔΙ.ΠΕΧΩΔΕ Κ.Μ
ΔΗΜΟΣ : ΚΑΛΛΙΚΡΑΤΕΙΑΣ ΧΑΛΚΙΔΙΚΗΣ
ΕΠΑΡΧΙΑ : ΠΟΛΥΓΥΡΟΥ ΧΑΛΚΙΔΙΚΗΣ
ΑΡΜΟΔΙΑ ΟΙΚΟΝΟΜΙΚΗ ΕΦΟΡΙΑ : Ν. ΜΟΥΔΑΝΙΩΝ ΧΑΛΚΙΔΙΚΗΣ
ΝΟΜΑΡΧΙΑ : Χ Α Λ Κ Ι Δ Ι Κ Η Σ


ΚΛΙΜΑΚΑ 1:1000

ΤΡΙΓΩΝΟΜΕΤΡΙΚΗ ΕΞΑΡΤΗΣΗ : Απο το κρατικό δίκτυο.
ΥΨΟΜΕΤΡΙΚΗ ΑΦΕΤΗΡΙΑ : Η στάθμη της θάλασσας.
ΜΕΘΟΔΟΣ ΑΠΟΤΥΠΩΣΗΣ : Ταχυμετρική
ΧΡΟΝΟΣ ΑΠΟΤΥΠΩΣΗΣ : ΜΑΙΟΣ 1995.

Θεσσαλονίκη. ....
Ο Συντάξας

ΠΙΝΑΚΑΣ ΣΥΝΤΕΤΑΓΜΕΝΩΝ ΤΡΙΓΩΝΟΜΕΤΡΙΚΩΝ ΣΗΜΕΙΩΝ ΣΕ ΕΓΣΑ87

ΟΝΟΜΑ ΣΗΜΕΙΟΥ	Χ	Υ	Η
Τ1	417670.503	4465778.222	24.867
Τ2	418176.436	4465100.004	12.405
Τ3	417467.463	4464568.734	19.661
Τ4	416920.661	4463811.912	3.724
Τ5	416660.209	4464835.162	2.091
Τ6	416405.663	4465466.458	1.870
Τ7	417337.244	4466384.889	-
Τ8	416903.057	4467277.258	-
Τ9	416042.706	4467142.139	-
Τ10	416241.733	4466222.406	-
Τ11	416068.244	4466046.111	-
Τ12	415224.397	4467038.605	-
Τ20	419289.130	4465732.050	46.220
Τ21	417090.100	4465506.030	51.580
Τ26	419977.050	4467811.850	98.070
Τ27	415772.874	4468844.365	77.500
Τ31	414696.910	4467357.410	43.830
Τ32	417333.480	4470271.510	125.040

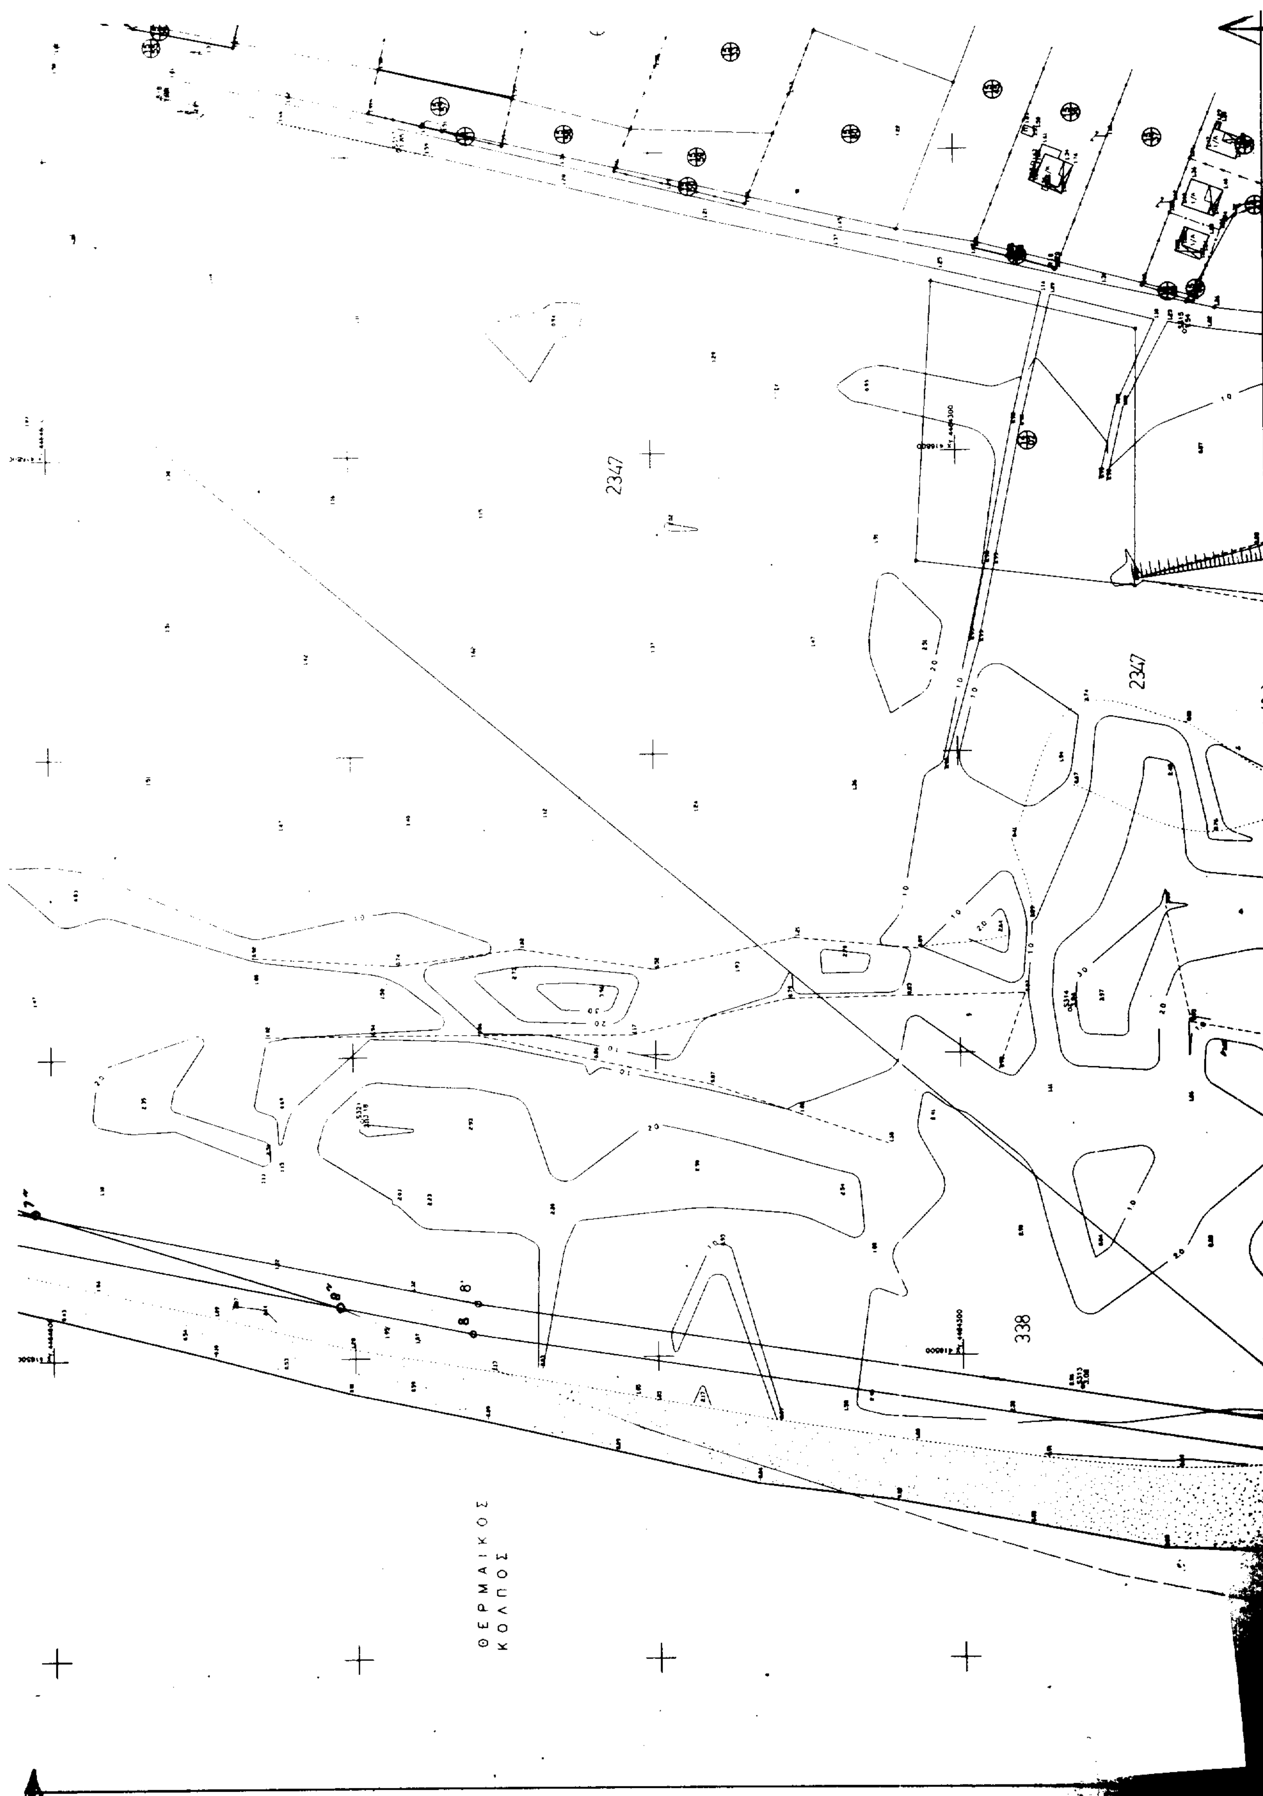
2347
2347
338
ΘΕΡΜΑΙΚΟΣ
ΚΟΛΠΟΣ

ΔΙΑΝΟΜΗ ΠΙΝΑΚΙΔΩΝ

(1) (2) (3)

ΜΕΤΡΟ ΓΡΑΜΜΙΚΗΣ ΠΑΡΑΜΟΡΦΩΣΗΣ (Κ)
ΣΤΟ ΚΕΝΤΡΟ ΦΥΛΛΟΥ 0.9996846

ΕΛΛΗΝΙΚΟ ΓΕΩΔ. ΣΥΣΤΗΜΑ ΑΝΑΦΟΡΑΣ
ΕΛΛΕΙΨΟΕΙΔΕΣ GRS 80 α=6378137 f=1/298.2572236
ΕΓΚΑΡΣΙΑ ΜΕΡΚΑΤΟΡΙΚΗ ΠΡΟΒΟΛΗ
ΚΕΝΤΡΙΚΟΣ ΜΕΣΗΜΒΡΙΝΟΣ 24° Κ=0.9996
ΣΤΟΝ ΜΕΣΗΜΒΡΙΝΟ ΑΝΑΦΟΡΑΣ ΤΟ Χ=500000
ΠΛΑΤΟΣ ΑΝΑΦΟΡΑΣ 00° 00' 00"

Για την ΧΩΡΟΤΕΧΝΙΚΗ
ΚΑΚΑΝΗΣ ΙΩΑΝΝΗΣ
ΤΟΠΟΓΡΑΦΟΣ ΜΗΧΑΝ.

ΥΠΟΜΝΗΜΑ

1	ΑΜΟΥΔΙΑ
2	ΚΤΙΣΜΑ
3	ΠΕΡΙΦΡΑΞΗ
4	ΠΤΩΣΙΣ
5	Δ.Ε.Η.
6	Ο.Τ.Ε.

Θεωρήθηκε
Πολύγυρος, .8.-.8.- 96
Τ.Υ

ΒΑΣ. ΠΕΘΑΝΗΣ
ΤΟΠΟΓΡ. ΜΗΧ. ΜΕ Α' β

Ελέγχθηκε επί τόπου για την ακρίβεια της αποτύπωσης
Πολύγυρος, .17.-.7.- 96
Τ.Υ

ΕΛΕΩΝΟΡΑ ΙΣΜΥΡΛΗ
ΤΟΠΟΓΡ. ΜΗΧΑΝΙΚΟΣ

ΟΔΟΙΠΟΡΙΚΟ ΔΙΑΓΡΑΜΜΑ ΜΕΤΑΒΑΣΗΣ ΣΤΗΝ ΠΕΡΙΟΧΗ
ΤΩΝ ΑΓΡΟΚΤΗΜΑΤΩΝ Ν. ΗΡΑΚΛΕΙΑΣ - Ν. ΚΑΛΛΙΚΡΑΤΕΙΑΣ

Νέα Καλλικράτεια
ΘΕΡΜΑΙ

α/α	ΑΙΓΙΑΛΟΥ Χ	ΑΙΓΙΑΛΟΥ Υ	α/α	ΠΑΡΑΛΙΑΣ Χ	ΠΑΡΑΛΙΑΣ Υ
1	416402.940	4465508.760	1	416412.430	4465512.170
2	416420.000	4465433.000	2'	416429.260	4465437.410
3	416483.370	4465352.570	3'	416492.010	4465357.610
4	416565.000	4465213.000	4	416574.260	4465216.760
5	416608.200	4465106.680	5	416618.260	4465108.480
6	416603.000	4464940.000	6'	416612.970	4464938.892
7	416547.000	4464649.000	7'	416556.806	4464647.039
8	416508.000	4464461.000	8'	416517.844	4464459.222
9	416462.917	4464168.137	9'	416472.942	4464167.536
10	416467.535	4464027.981	10'	416477.369	4464033.189
11	416602.000	4463930.000	11'	416607.022	4463938.714
12	416730.175	4463873.376	12'	416734.325	4463882.475
13	416826.490	4463828.048	13'	416831.394	4463836.792
14	416979.128	4463727.521	14'	416982.876	4463737.027

α/α	[illegible] Χ	[illegible] Υ	α/α	[illegible] Χ	[illegible] Υ
1	41660[illegible].848	4465095.385	11	416639.70[illegible]	4464013.398
2	416617.000	4465075.000	12	41[illegible]695.040	4463984.660
3	416624.500	4465045.000	13	4[illegible]6721.120	4463973.940
4	416627.000	4464925.000	14	4[illegible]6751.300	4463966.070
5	416603.300	4464822.300	15	41[illegible]775.188	4463950.594
6	41658[illegible].200	4464709.000	16	41[illegible]808.565	4463924.478
7	416548.900	4464605.400	17	416884.690	4463858.186
8	416516.500	4464503.000	18	416904.349	4463831.974
9	416464.500	4464120.110	19	416993.566	4463761.664
10	416591.550	4464038.405			


Υπόμνημα Επιτροπής

1. Το παρόν τοπογραφικό διάγραμμα συνοδεύει την από 11-5-98 έκθεση της επιτροπής καθορισμού των ορίων του Αιγιαλού (Αρθρο 74 Π.Δ. 636/77)
2. ——— (κόκκινη) 1,2,3,4,5,6,7,8,9,10,11,12,13,14................
2. .... οριογραμμή αιγιαλού
3. ——— (κίτρινη) 1',2',3',4',5',6',7',8',9',10',11',12',13',14' οριογραμμή παραλίας
4. ——— (μωβ) 1",2",3",4",5",6",7",8",9",10",11",12",13",14",15",16",17",18",19" οριογρ. παλαιού αιγιαλού
5. Οι κορυφές των οριογραμμών εξασφαλίζονται από σταθερά πολυγωνικά ορόσημα και συντεταγμένες του κρατικού δικτύου.
6. Οι συντεταγμένες των κορυφών του αιγιαλού και της παραλίας αναγράφονται στο διάγραμμα δίπλα με μορφή πίνακα.
7. Καθορίζεται ζώνη παραλίας πλάτους 10.00 μ. για την εξυπηρέτηση των σκοπών του άρθρου 7, παρ. 1 του Α.Ν. 2344/40 (ΦΕΚ 154Α) σύμφωνα και με το άρθρο 3 του Ν. 653/77 (ΦΕΚ 214Α) εντός της οποίας δεν υπάρχουν κτίσματα.

Η ΕΠΙΤΡΟΠΗ

Ο ΠΡΟΕΔΡΟΣ
Τ.Υ
ΚΟΜΠΟΥΡΗΣ ΙΩΑΝΝΗΣ

ΤΑ ΜΕΛΗ
Τ.Υ
1. Ε. ΧΑΤΖΟΠΟΥΛΟΣ
Τ.Υ
2. ΤΣΑΛΙΚΗΣ Μ. ΑΘΑΝΑΣΙΟΣ
Υποπλοίαρχος ΛΣ (ΕΥ)

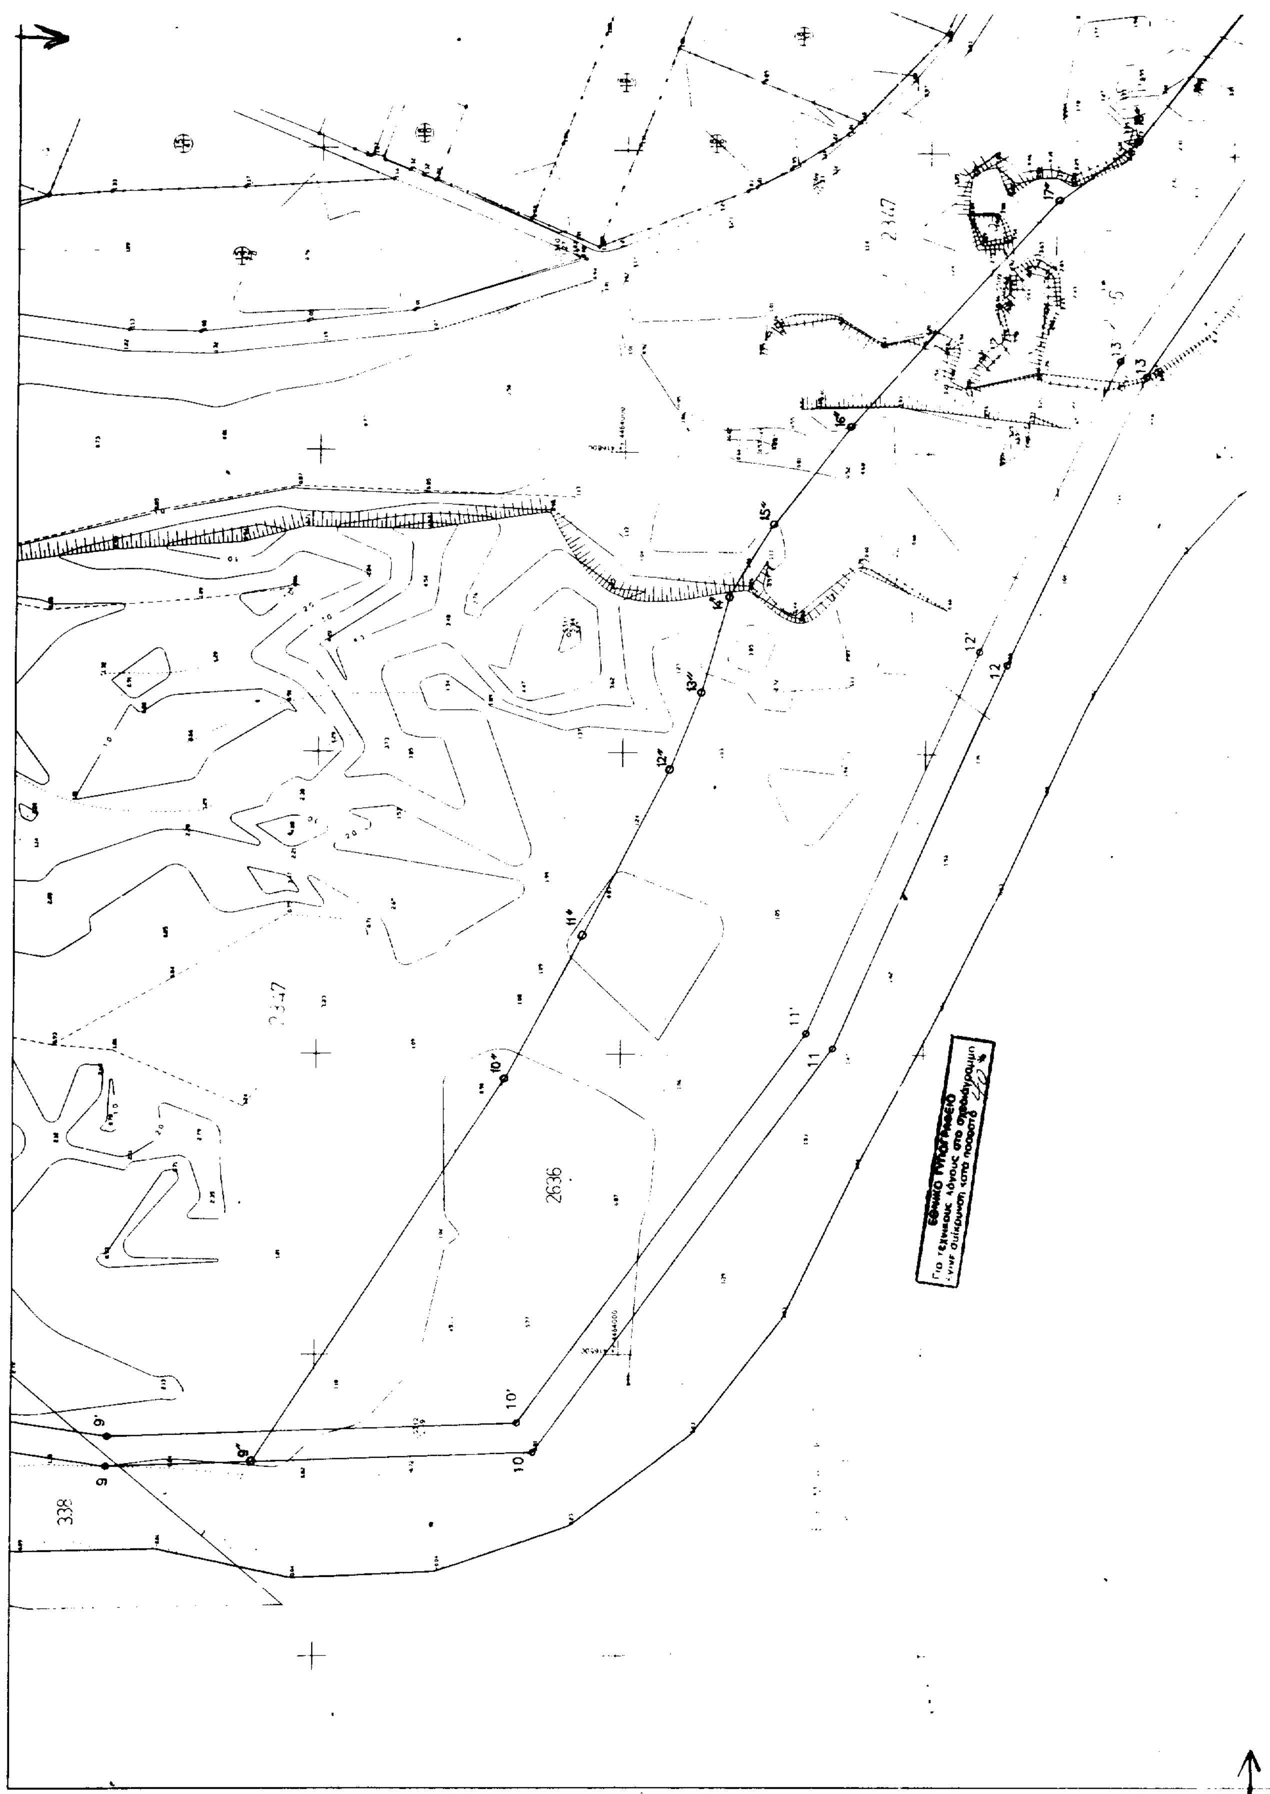
2347
2347
2636
338
ΕΘΝΙΚΟ ΤΥΠΟΓΡΑΦΕΙΟ
Για τεχνικούς λόγους στο σχεδιάγραμμα
έγινε σμίκρυνση κατά ποσοστό

ΤΟΠΟΓΡΑΦΙΚΟ ΔΙΑΓΡΑΜΜΑ

ΚΑΘΟΡΙΣΜΟΥ ΟΡΙΩΝ ΑΙΓΙΑΛΟΥ ΚΑΙ ΠΑΡΑΛΙΑΣ

ΠΕΡΙΟΧΗ : ΑΓΡΟΚΤΗΜΑΤΟΣ Ν. ΗΡΑΚΛΕΙΑΣ & Ν. ΚΑΛΛΙΚΡΑΤΕΙΑΣ (ΗΡΑΚΛΕΙΑ 2)
ΕΝΔΙΑΦΕΡΟΜΕΝΟΣ : ΔΙ.ΠΕΧΩΔΕ Κ.Μ
ΔΗΜΟΣ : ΚΑΛΛΙΚΡΑΤΕΙΑΣ ΧΑΛΚΙΔΙΚΗΣ
ΕΠΑΡΧΙΑ : ΠΟΛΥΓΥΡΟΥ ΧΑΛΚΙΔΙΚΗΣ
ΑΡΜΟΔΙΑ ΟΙΚΟΝΟΜΙΚΗ ΕΦΟΡΙΑ : Ν. ΜΟΥΔΑΝΙΩΝ ΧΑΛΚΙΔΙΚΗΣ
ΝΟΜΑΡΧΙΑ : Χ Α Λ Κ Ι Δ Ι Κ Η Σ


ΚΛΙΜΑΚΑ 1:1000

ΤΡΙΓΩΝΟΜΕΤΡΙΚΗ ΕΞΑΡΤΗΣΗ : Απο το κρατικό δίκτυο.
ΥΨΟΜΕΤΡΙΚΗ ΑΦΕΤΗΡΙΑ : Η σταθμη της θάλασσας.
ΜΕΘΟΔΟΣ ΑΠΟΤΥΠΩΣΗΣ : Ταχυμετρικη
ΧΡΟΝΟΣ ΑΠΟΤΥΠΩΣΗΣ : ΜΑΙΟΣ 1995

Θεσσαλονίκη. ....
Ο Συντάξας

ΠΙΝΑΚΑΣ ΣΥΝΤΕΤΑΓΜΕΝΩΝ ΤΡΙΓΩΝΟΜΕΤΡΙΚΩΝ ΣΗΜΕΙΩΝ ΣΕ ΕΓΣΑ87

ΟΝΟΜΑ ΣΗΜΕΙΟΥ	X	Y	H
T1	417670.503	4465778.222	24.867
T2	418176.436	4465100.004	12.405
T3	417467.463	4464568.734	19.661
T4	416920.661	4463811.912	3.724
T5	416660.209	4464835.162	2.091
T6	416405.663	4465466.458	1.870
T7	417337.244	4466384.889	-
T8	416903.057	4467277.258	-
T9	416042.706	4467142.139	-
T10	416241.733	4466222.406	-
T11	416068.244	4466046.111	-
T12	415224.397	4467038.605	-
T20	419289.130	4465732.050	46.220
T21	417090.100	4465506.030	51.580
T26	419977.050	4467811.850	98.070
T27	415772.874	4468844.365	77.500
T31	414696.910	4467357.410	43.830
T32	417333.480	4470271.510	125.040

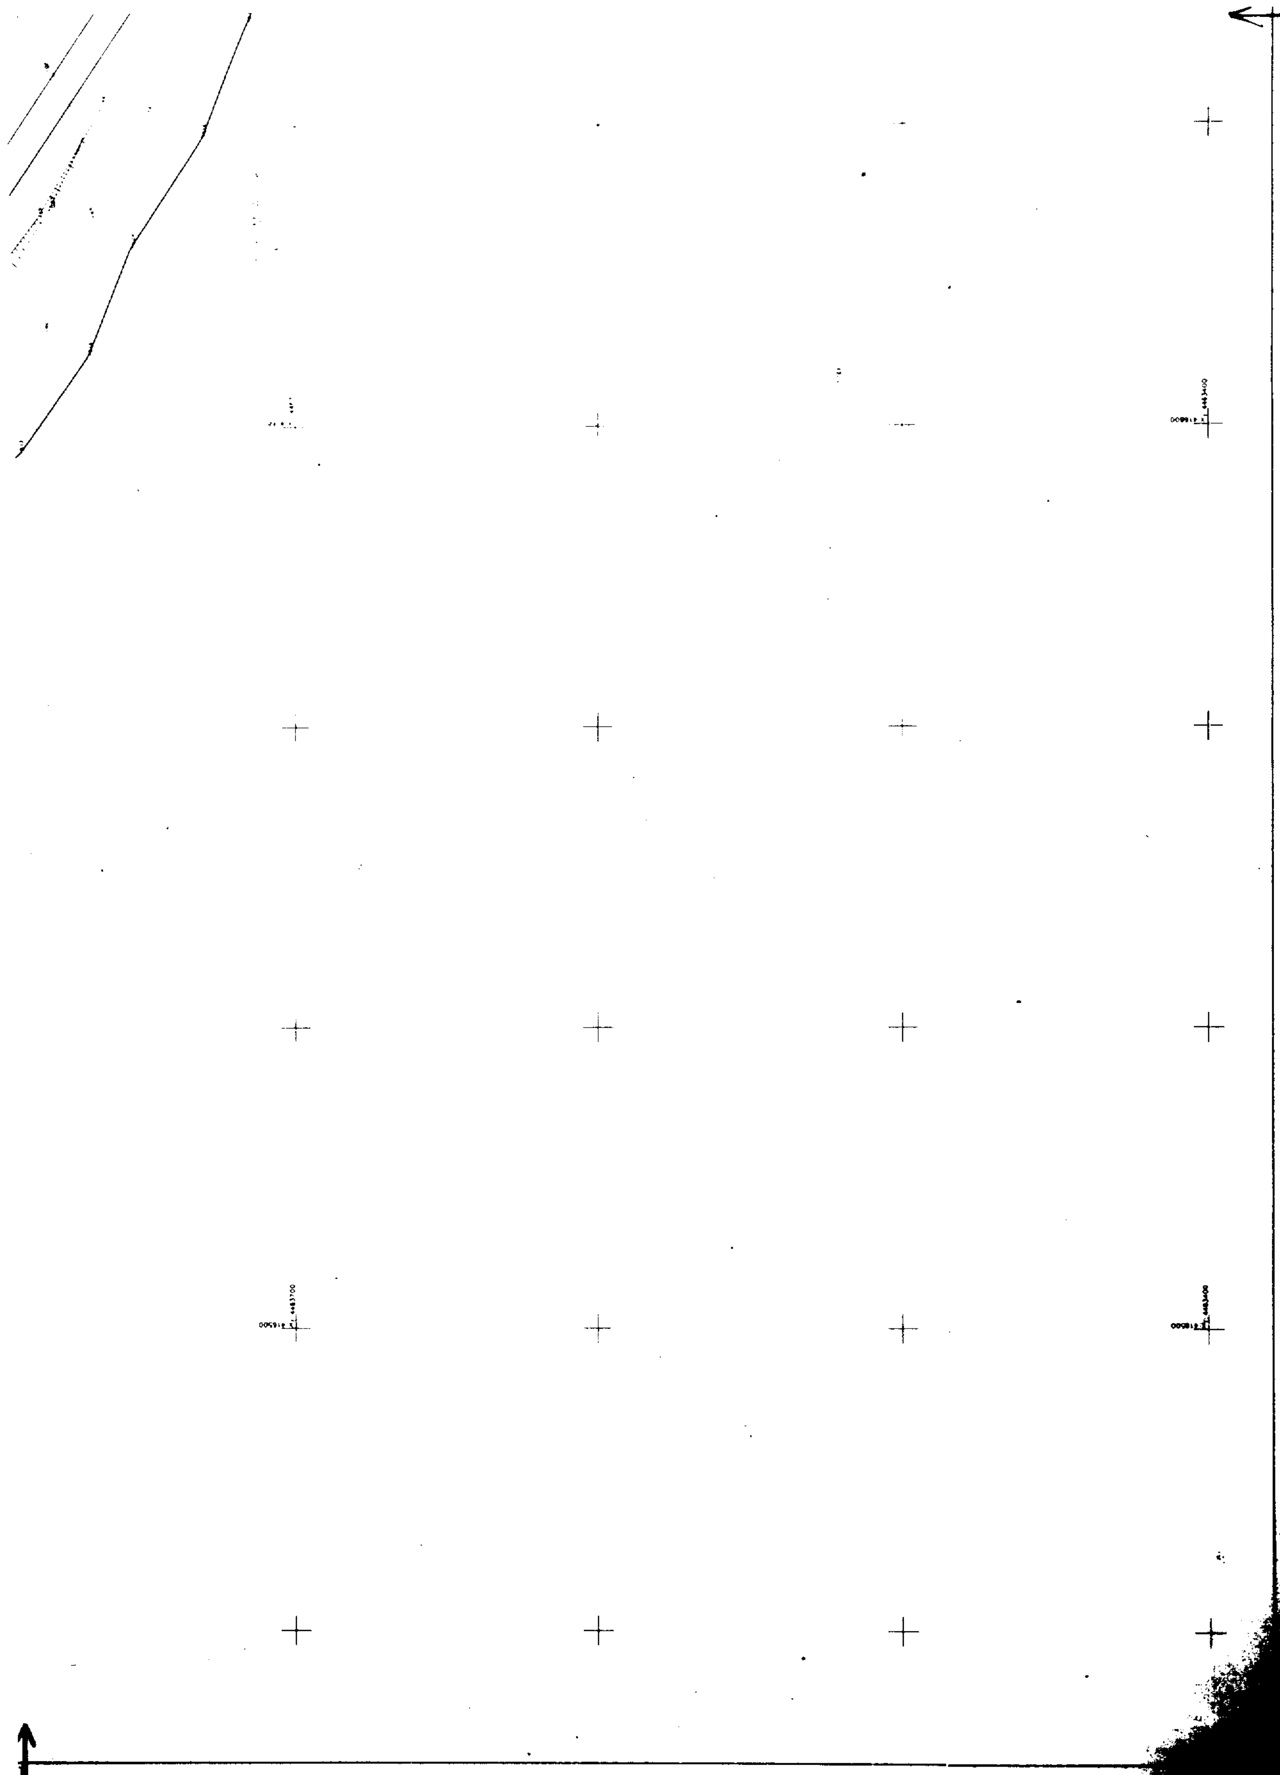

ΔΙΑΝΟΜΗ ΠΙΝΑΚΙΔΩΝ

1 2 3

Για την ΧΩΡΟΤΕΧΝΙΚΗ
ΚΑΚΑΝΗΣ ΙΩΑΝΝΗΣ
ΤΟΠΟΓΡΑΦΟΣ ΜΗΧΑΝ

ΥΠΟΜΝΗΜΑ

1 ΑΜΟΥΔΙΑ
2 ΚΤΙΣΜΑ
3 ΠΕΡΙΦΡΑΞΗ
4 ΠΤΩΣΙΣ
5 Δ.Ε.Η.
6 Ο.Τ.Ε.

ΜΕΤΡΟ ΓΡΑΜΜΙΚΗΣ ΠΑΡΑΜΟΡΦΩΣΗΣ (Κ)
ΣΤΟ ΚΕΝΤΡΟ ΦΥΛΛΟΥ 0.9996846


ΕΛΛΗΝΙΚΟ ΓΕΩΔ. ΣΥΣΤΗΜΑ ΑΝΑΦΟΡΑΣ
ΕΛΛΕΙΨΟΕΙΔΕΣ GRS 80 a=6378137 f=1/298.2572236
ΕΓΚΑΡΣΙΑ ΜΕΡΚΑΤΟΡΙΚΗ ΠΡΟΒΟΛΗ
ΚΕΝΤΡΙΚΟΣ ΜΕΣΗΜΒΡΙΝΟΣ 24° K=0.9996
ΣΤΟΝ ΜΕΣΗΜΒΡΙΝΟ ΑΝΑΦΟΡΑΣ ΤΟ X=500000
ΠΛΑΤΟΣ ΑΝΑΦΟΡΑΣ 00° 00' 00"

Θεωρήθηκε
Πολύγυρος, 8.-5.- 96
Τ.Υ


ΒΑΣ. ΠΕΘΑΝΗΣ
ΤΟΠΟΓΡ. ΜΗΧ. ΜΕ Α'β

Ελέγχθηκε επί τόπου για την ακρίβεια της αποτύπωσης
Πολύγυρος, 17.-7.- 96
Τ.Υ

ΕΛΕΩΝΟΡΑ ΙΣΜΥΡΛΗ
ΤΟΠΟΓΡ. ΜΗΧΑΝΙΚΟΣ

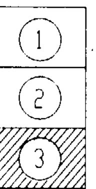

ΟΔΟΙΠΟΡΙΚΟ ΔΙΑΓΡΑΜΜΑ ΜΕΤΑΒΑΣΗΣ ΣΤΗΝ ΠΕΡΙΟΧΗ ΤΩΝ ΑΓΡΟΚΤΗΜΑΤΩΝ Ν. ΗΡΑΚΛΕΙΑΣ - Ν. ΚΑΛΛΙΚΡΑΤΕΙΑΣ

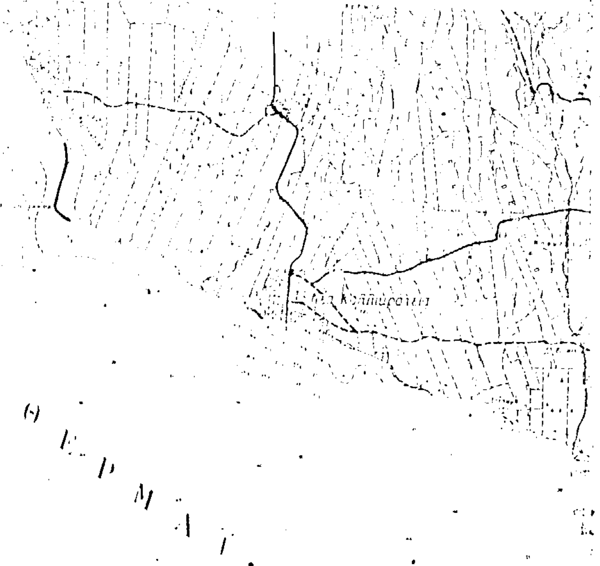

α/α	ΑΙΓΙΑΛΟΥ X	ΑΙΓΙΑΛΟΥ Y	α/α	ΠΑΡΑΛΙΑΣ X	ΠΑΡΑΛΙΑΣ Y
1	416402.940	4465508.760	1'	416412.430	4465512.170
2	416420.000	4465433.000	2	416429.260	4465437.410
3	416483.370	4465352.570	3	416492.010	4465357.610
4	416565.000	4465213.000	4	416574.260	4465216.760
5	416608.200	4465106.680	5	416618.260	4465108.480
6	416603.000	4464940.000	6	416612.970	4464938.892
7	416547.000	4464649.000	7	416556.806	4464647.039
8	416508.000	4464461.000	8	416517.844	4464459.222
9	416462.917	4464168.137	9	416472.942	4464167.536
10	416467.535	4464027.981	10	416477.369	4464033.189
11	416602.000	4463930.000	11'	416607.022	4463938.714
12	416730.175	4463873.376	12	416734.325	4463882.475
13	416826.490	4463828.048	13'	416831.394	4463836.792
14	416979.128	4463727.521	14	416982.876	4463737.027
[illegible]	[illegible]	[illegible]	[illegible]	[illegible]	[illegible]
[illegible]	[illegible]	[illegible]	11	[illegible]	[illegible]
[illegible]	[illegible]	[illegible]	12	[illegible]	4463984.660
3	416624.500	[illegible]	13	[illegible]	[illegible]
4'	[illegible]	[illegible]	14'	[illegible]	4463966.070
5"	[illegible]	4464822.300	15	[illegible]	4463950.594
6"	[illegible]	[illegible]	16'	[illegible]	[illegible]
[illegible]	[illegible]	[illegible]	17	[illegible]	[illegible]
[illegible]	[illegible]	[illegible]	18	[illegible]	4463831.974
[illegible]	[illegible]	[illegible]	19	[illegible]	[illegible]
[illegible]	[illegible]	[illegible]			

Υπόμνημα Επιτροπής

1. Το παρόν τοπογραφικό διάγραμμα συνοδεύει την απο..11-5-98. έκθεση της επιτροπής καθορισμού των ορίων του Αιγιαλού (Αρθρο 74 Π.Δ. 636/77)
2. ——— (κόκκινη) 1,2,3,4,5,6,7,[illegible] ....
2. .... οριογραμμή αιγιαλού
3. — · — (κίτρινη) 1,2,3,4,5,6,7,[illegible] οριογραμμή παραλίας
4. ——— [illegible] 15,16',17',18',19' οριογρ. παλαιού αιγιαλού
5. Οι κορυφές των οριογραμμών εξασφαλίζονται απο σταθερά πολυγωνικά ορόσημα και συντεταγμένες του κρατικού δικτύου.
6. Οι συντεταγμένες των κορυφών του αιγιαλού και της παραλίας αναγράφονται στο διάγραμμα δίπλα με μορφή πίνακα.
7. Καθορίζεται ζώνη παραλίας πλάτους 10.00 μ. για την εξυπηρέτηση των σκοπών του άρθρου 7, παρ. 1 του Α.Ν. 2344/40 (ΦΕΚ 154Α) σύμφωνα και με το αρθρο 3 του Ν. 653/77 (ΦΕΚ 214Α) εντος της οποίας δεν υπάρχουν κτίσματα.

Η ΕΠΙΤΡΟΠΗ

Ο ΠΡΟΕΔΡΟΣ
Τ.Υ
ΚΟΜΠΟΥΡΗΣ ΙΩΑΝΝΗΣ

ΤΑ ΜΕΛΗ
Τ.Υ
1 Ε. ΧΑΤΖΟΠΟΥΛΟΣ
Τ.Υ
2 ΤΣΑΛΙΚΗΣ Μ. ΑΘΑΝΑΣΙΟΣ
Υποπλοίαρχος ΛΣ (ΕΥ)

ΠΟΛΕΟΔΟΜΙΑ

ΑΝΑΚΟΙΝΩΣΕΙΣ

(2)

Ειδοποίηση της γενομένης παρακαταθέσεως αποζημιώσεως λόγω προσκυρώσεως τμήματος εκτάσεως κειμένης εις την περιφέρεια του Δήμου Χαϊδαρίου Αττικής.

Δια της υπ' αριθμ. 114/1977 πράξεως προσκυρώσεως και αναλογισμού λόγω ρυμοτομίας ιδιοκτησιών κειμένων επί της συμβολής των οδών Βασ. Γεωργίου νυν ονομαζομένης Αγωνιστών Στρατοπέδου Χαϊδαρίου και Αγίου Γεωργίου μεταξύ των υπ' αριθ. 227-100 και 217 Ο.Τ. της περιφέρειας του Δήμου Χαϊδαρίου κηρωθείσης δια της υπ' αριθ. 890/58/1978 αποφάσεως του Νομάρχου Δυτικού Διαμερίσματος Αττικής και επικυρωθείσης τελικώς δια της υπ' αριθ. 23961/11885/9.9.1980 αποφάσεως της Δ/νσεως Οικισμού Υπουργείου Χ.Π.Π., διετάχθει η προσκύρωση εις την ιδιοκτησία των εικαζομένων ως ιδιοκτητών αυτής Ευστρατίου Μιχαήλ Δεληνικόλα, Δημητρίου Μιχαήλ Δεληνικόλα, Άννας χήρας Μιχαήλ Δεληνικόλα το γένος Στρατή Χατζητσακίρη, Κυριάκου Μιχαήλ Δεληνικόλα και Σταύρου Μιχαήλ Δεληνικόλα και νυν κυρίων νομέων και κατόχων αυτής Ευστρατίου Μιχαήλ Δεληνικόλα, Άννας θυγ. Δημητρίου Δεληνικόλα ήδη συζύγου Δημητρίου Σταματέλη, Μιχαήλ Δημητρίου Δεληνικόλα, Παναγιώτου Δημητρίου Δεληνικόλα, Αφροδίτης θυγ. Δημητρίου Δεληνικόλα ήδη συζ. Νικολάου Κωνσταντοπούλου, Σταύρου Μιχαήλ Δεληνικόλα, Ελένης συζ. Σταύρου Δεληνικόλα το γένος Γεωργίου Βουβούλη, Κυριάκου Μιχαήλ Δεληνικόλα, Μιχαήλ Κυριάκου Δεληνικόλα, Άννα θυγ. Κυριάκου Δεληνικόλα, οι οποίοι κατέστησαν κύριοι νομείς και κάτοχοι αυτής ως εξής:

1. Ευστράτιος Μιχαήλ και της Άννας Δεληνικόλας εν μέρει δυνάμει του υπ' αριθ. 2242/1989 συμβολαίου της συμ/φου Αθηνών Φωτεινής Ψωμάδη - Βίδρου και εν μέρει δυνάμει του υπ' αριθ. 17259/1977 συμβολαίου του συμ/φου Αθηνών Σωτηρίου Μεντζέλου και εν συνδυασμώ προς το υπ' αριθ. 2251/1989 συμβολαίου της συμβολαιογράφου Αθηνών Φωτεινής Ψωμάδη - Βίδρου νομίμως μεταγεγραμμένων εις τα βιβλία των μεταγραφών του Δήμου Αθηναίων.

2. α) Άννα θυγ. Δημητρίου και της Γεωργίας Δεληνικόλα ήδη συζ. Δημητρίου Σταματέλη.

β) Μιχαήλ Δημητρίου και της Γεωργίας Δεληνικόλα.

γ) Παναγιώτης Δημητρίου και της Γεωργίας Δεληνικόλας και

δ) Αφροδίτη θυγ. Δημητρίου και της Γεωργίας Δεληνικόλα.

εις τους οποίους περιήλθεν δυνάμει του υπ' αριθ. 4519/1995 συμβολαίου της συμ/φου Αθηνών Φωτεινής Ψωμάδη - Βίδρου, νομίμως μεταγεγραμμένου εις τα βιβλία των μεταγραφών του Δήμου Χαϊδαρίου.

3. α) Σταύρος Μιχαήλ και της Άννας Δεληνικόλας εν μέρει δυνάμει του υπ' αριθ. 2242/1989 συμβολαίου της συμ/φου Αθηνών Φωτεινής Ψωμάδου - Βίδρου και εν μέρει δυνάμει του υπ' αριθ. 17259/1977 συμβολαίου του συμ/φου Αθηνών Σωτηρίου Μεντζέλου και εν συνδυασμώ προς το υπ' αριθ. 2251/1989 συμβολαίου της συμ/φου Αθηνών Φωτεινής Ψωμάδη - Βίδρου νομιμως μεταγεγραμμένων εις τα βιβλία των μεταγραφών του Δήμου Αθηναίων.

4) α) Σωτήριος Σταύρου και της Ελένης Δεληνικόλας.

β) Μιχαήλ Σταύρου και της Ελένης Δεληνικόλας

γ) Ελένη συζ. Σταύρου Δεληνικόλα το γένος Γεωργίου και Αικατερίνης Βουβούλη εις τους οποίους περιήλθεν δυνάμει του υπ' αριθ. 3704/1993 συμβολαίου της συμ/φου Αθηνών Φωτεινής Ψωμάδη - Βίδρου νομίμως μεταγεγραμμένου εις τα βιβλία των μεταγραφών του Δήμου Χαϊδαρίου.

5. α) Κυριάκος Μιχαήλ και της Άννας Δεληνικόλας εν μέρει δυνάμει του υπ' αριθ. 2242/1989 συμβολαίου της συμ/φου Αθηνών Φωτεινής Ψωμάδη - Βίδρου και εν μέρει δυνάμει του υπ' αριθ. 17259/1977 συμβολαίου του συμ/φου Αθηνών Σωτηρίου Μεντζέλου και εν συνδυασμώ προς το υπ' αριθ. 2251/1989 συμβολαίου της συμ/φου Αθηνών Φωτεινής Ψωμάδη - Βίδρου νομίμως μεταγεγραμμένων εις τα βιβλία των μεταγραφών του Δήμου Αθηναίων.

6. α) Μιχαήλ Κυριάκου και της Σοφίας Δεληνικόλας.

β) Άννα θυγ. Κυριάκου και της Σοφίας Δεληνικόλα

εις τους οποίους περιήλθεν δυνάμει του υπ' αριθ. 2849/1990 συμβολαίου της συμ/φου Αθηνών Φωτεινής Ψωμάδη - Βίδρου νομίμως μεταγεγραμμένου εις τα βιβλία των μεταγραφών του Δήμου Αθηναίων.

της εκ μέτρων τετραγωνικών ένδεκα και ογδόντα εκατοστών του μέτρου (11,80) οικοπεδικής εκτάσεως εμφαινομένης εις την ως άνω πράξη υπό τους αριθμούς 45 - 46 - 47 - 48 - 45 και εις το συνοδεύον αυτή σχεδιάγραμμα, κειμένης παρά την συμβολή των οδών Βασ. Γεωργίου νυν ονομαζομένης Αγωνιστών Στρατοπέδου Χαϊδαρίου και Αγίου Γεωργίου της περιφέρειας του Δήμου Χαϊδαρίου - Αττικής και εις το υπ' αριθ. 100 Ο.Τ. αυτού, πρώην Δήμου Αθηναίων, και η οποία οικοπεδική έκτασις φέρεται εις την μνησθείσα πράξη ως ανήκουσα εις τους εικαζομένους τότε ιδιοκτήτας αυτής Μύρωνα Ευαγγέλου και Σοφίας Μαθιουδάκη και στην σύζυγό του Ευαγγελία συζ. Μύρωνος Μαθιουδάκη το γένος Χαραλάμπους και Θεοπίστης Μπιρλιράκη, των οποίων νυν καθολικοί αυτών διάδοχοι είναι οι Ευάγγελος Μυρωνος και Ευαγγελίας Μαθιουδάκη, Ειρήνη συζ. Σάββα Πάλμου το γένος Μύρωνος και Ευαγγελίας Μαθιουδάκη και Θεοπιστη συζ. ΕλευθερίουΤσαρουχά το γένος Μύρωνος και Ευαγγελίας Μαθιουδάκη, ή τον αναδειχθησόμενο υπό των τακτικών Δικαστηρίων ιδιοκτήτη αυτής.

Δια της υπ' αριθ. 585/1980 αποφάσεως του Μονομελούς Πρωτοδικείου Αθηνών (Διαδικασία Απαλλοτριώσεων) καθορίσθει προσωρινώς ως τιμή μονάδος αποζημιώσεως της εδαφικής εκτάσεως το ποσόν των δραχμών οκτώ χιλιάδων (8.000) ανά μ2, και δια την ως άνω οικοπεδική έκταση εκ 11,80 μ2, συνολική αποζημίωση δραχμών ενενήντα τεσσάρων χιλιάδων τετρακοσίων (ήτοι 8.000 x 11,80 = 94.400).

Κατόπιν της ως άνω αποφάσεως το ποσόν των δραχμών 94.400 της καθορισθείσης ως άνω αποζημιώσεως, το οποίον αντιστοιχεί και αναλογεί εις την ανωέρω προσκυρωτέα εδαφική έκταση οι Ευστράτιος Μιχαήλ Δεληνικόλας, Άννα θυγ. Δημητρίου Δεληνικόλα ήδη συζύγου Δημητρίου Σταματέλη, Μιχαήλ Δημητρίου Δεληνικόλας, Παναγιώτης Δημητρίου Δεληνικόλας, Αφροδίτη θυγ. Δημητρίου Δεληνικόλα ήδη συζ. Νικολάου Κωνσταντοπούλου, Σταύρος Μιχαήλ Δεληνικόλας, Σωτήριος Σταύρου Δεληνικόλας, Μιχαήλ Σταύρου Δεληνικόλας, Ελένη συζ. Σταύρου Δεληνικόλα το γένος Γεωργίου Βουβούλη,

Κυριάκος Μιχαήλ Δεληνικόλας, Μιχαήλ Κυριάκου Δεληνικόλας, Άννα θυγ. Κυριάκου Δεληνικόλα, το καταθέσαν εις το Ταμείον Παρακαταθηκών και Δανείων Αθηνών.

Η εν λόγω κατάθεση εγένετο συμφώνως τω νόμω υπέρ του αναγνωρισθησομένου δικαιούχου, εκδοθέντος προς τούτο του υπ' αριθ. 4623/24.2.1999 γραμματίου συστάσεως παρακαταθήκης δραχμών 94.400 το οποίον εν συνεχεία κατετέθει νομίμως εις την συμ/φο Αθηνών Φωτεινή Ψωμάδη - Βίδρου συνταχθείσης προς τούτο της υπ' αριθ. 5953/27.4.1999 πράξεως καταθέσεως γραμματίου αυτής, η οποία εκοινοποιήθη προς τους εις την μνησθείσα πράξη προσκυρώσεως και αναλογισμού αποζημιώσεως φερομένους ως νυν ιδιοκτήτας κατά τα ανωτέρω Ευάγγελο Μύρωνος και της Ευαγγελίας Μαθιουδάκη, Ειρήνη συζ. Σάββα Πάλμου το γένος Μύρωνος και Ευαγγελίας Μαθιουδάκη και Θεοπίστη συζ. Ελευθερίου Τσαρουχά το γένος Μύρωνος και Ευαγγελίας Μαθιουδάκη, δυνάμει των υπ' αριθ. 2885γ/7.5.1999, 2886γ/7.5.1999 και 2887γ/7.5.1999 αντιστοίχως δι' ένα έκαστον εκθέσεων επιδόσεων του Διδακτικού Επιμελητού του Πρωτοδικείου Αθηνών Λ. Κουντούρη.

Περί της ούτω προσωρινώς καθορισθείσης και κατατεθείσης αποζημιώσεως οι ανωτέρω Ευστράτιος Μιχαήλ Δεληνικόλας, Άννα θυγ. Δημητρίου Δεληνικόλα ήδη σύζυγος Δημητρίου Σταματέλη, Μιχαήλ Δημητρίου Δεληνικόλας, Παναγιώτης Δημητρίου Δεληνικόλας, Αφροδίτη θυγ. Δημητρίου Δεληνικόλα ήδη συζ. Νικολάου Κωνσταντοπούλου, Σταύρος Μιχαήλ Δεληνικόλας, Σωτήριος Σταύρου Δεληνικόλας, Μιχαήλ Σταύρου Δεληνικόλας, Ελένη Συζ. Σταύρου Δεληνικόλα το γένος Γεωργίου Βουβούλη, Κυριάκος Μιχαήλ Δεληνικόλας, Μιχαήλ Κυριάκου Δεληνικόλας, Άννα θυγ. Κυριάκου Δεληνικόλα ειδοποιούν τους φερομένους ως δικαιούχους Ευάγγελο Μύρωνος και της Ευαγγελίας Μαθιουδάκη, Ειρηνη συζ. Σάββα Πάλμου το γένος Μύρωνος και της Ευαγγελίας Μαθιουδάκη και Θεοπιστη συζ. Ελευθερίου Τσαρουχά το γένος Μύρωνος και Ευαγγελίας Μαθιουδάκη, ως και πάντα τρίτον αξιούντα δικαιώματα, επί σκοπώ όπως καταλάβουν ακωλύτως το ανωτέρω οικοπεδικόν τμήμα συμφώνως τω νόμω. (Αριθ. διπλ. εισπρ. ΔΟΥ Χαϊδαρίου 2007098/19.5.99).

Αθήνα, 19 Μαΐου 1999

Ο Πληρεξούσιος Δικηγόρος

ΔΗΜΗΤΡΙΟΣ Ι. ΨΩΜΑΔΗΣ

ΑΠΟ ΤΟ ΕΘΝΙΚΟ ΤΥΠΟΓΡΑΦΕΙΟ